




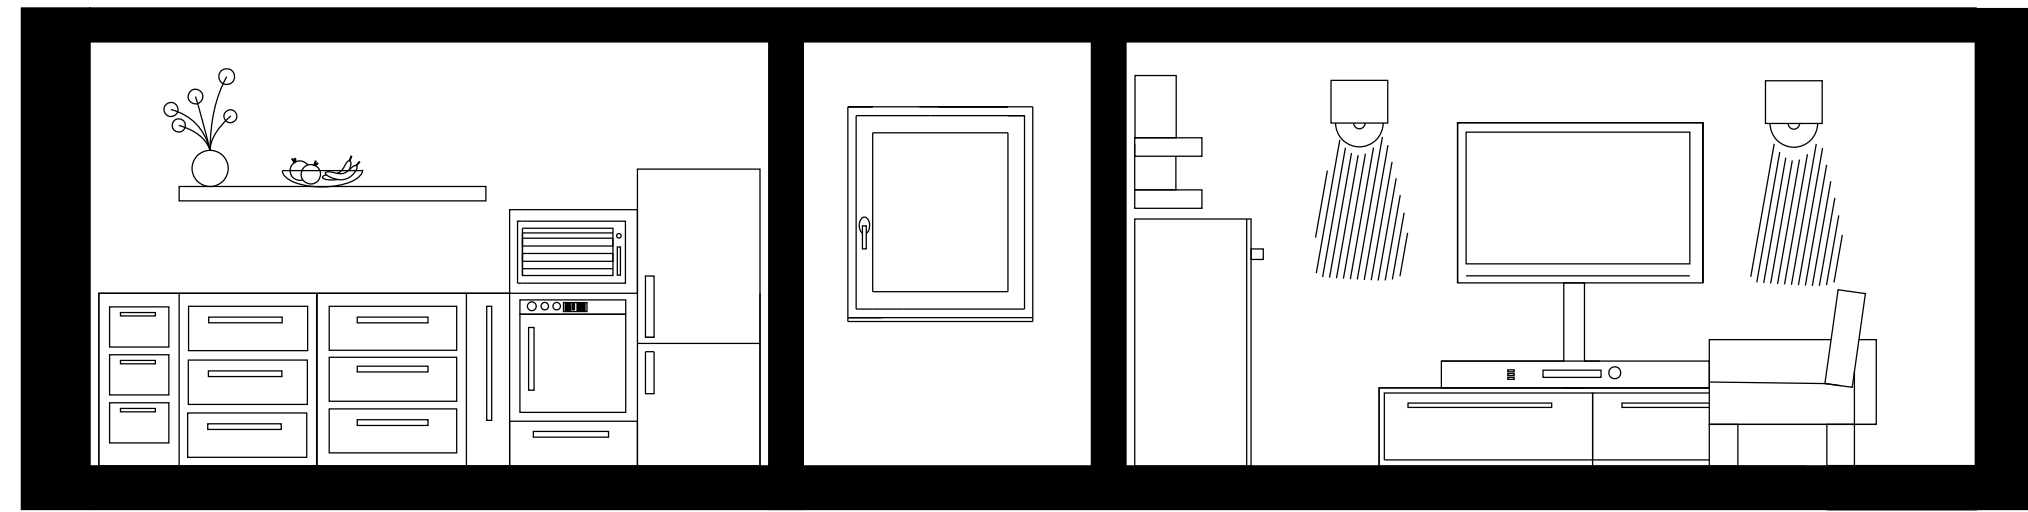


Schnitt A-A'

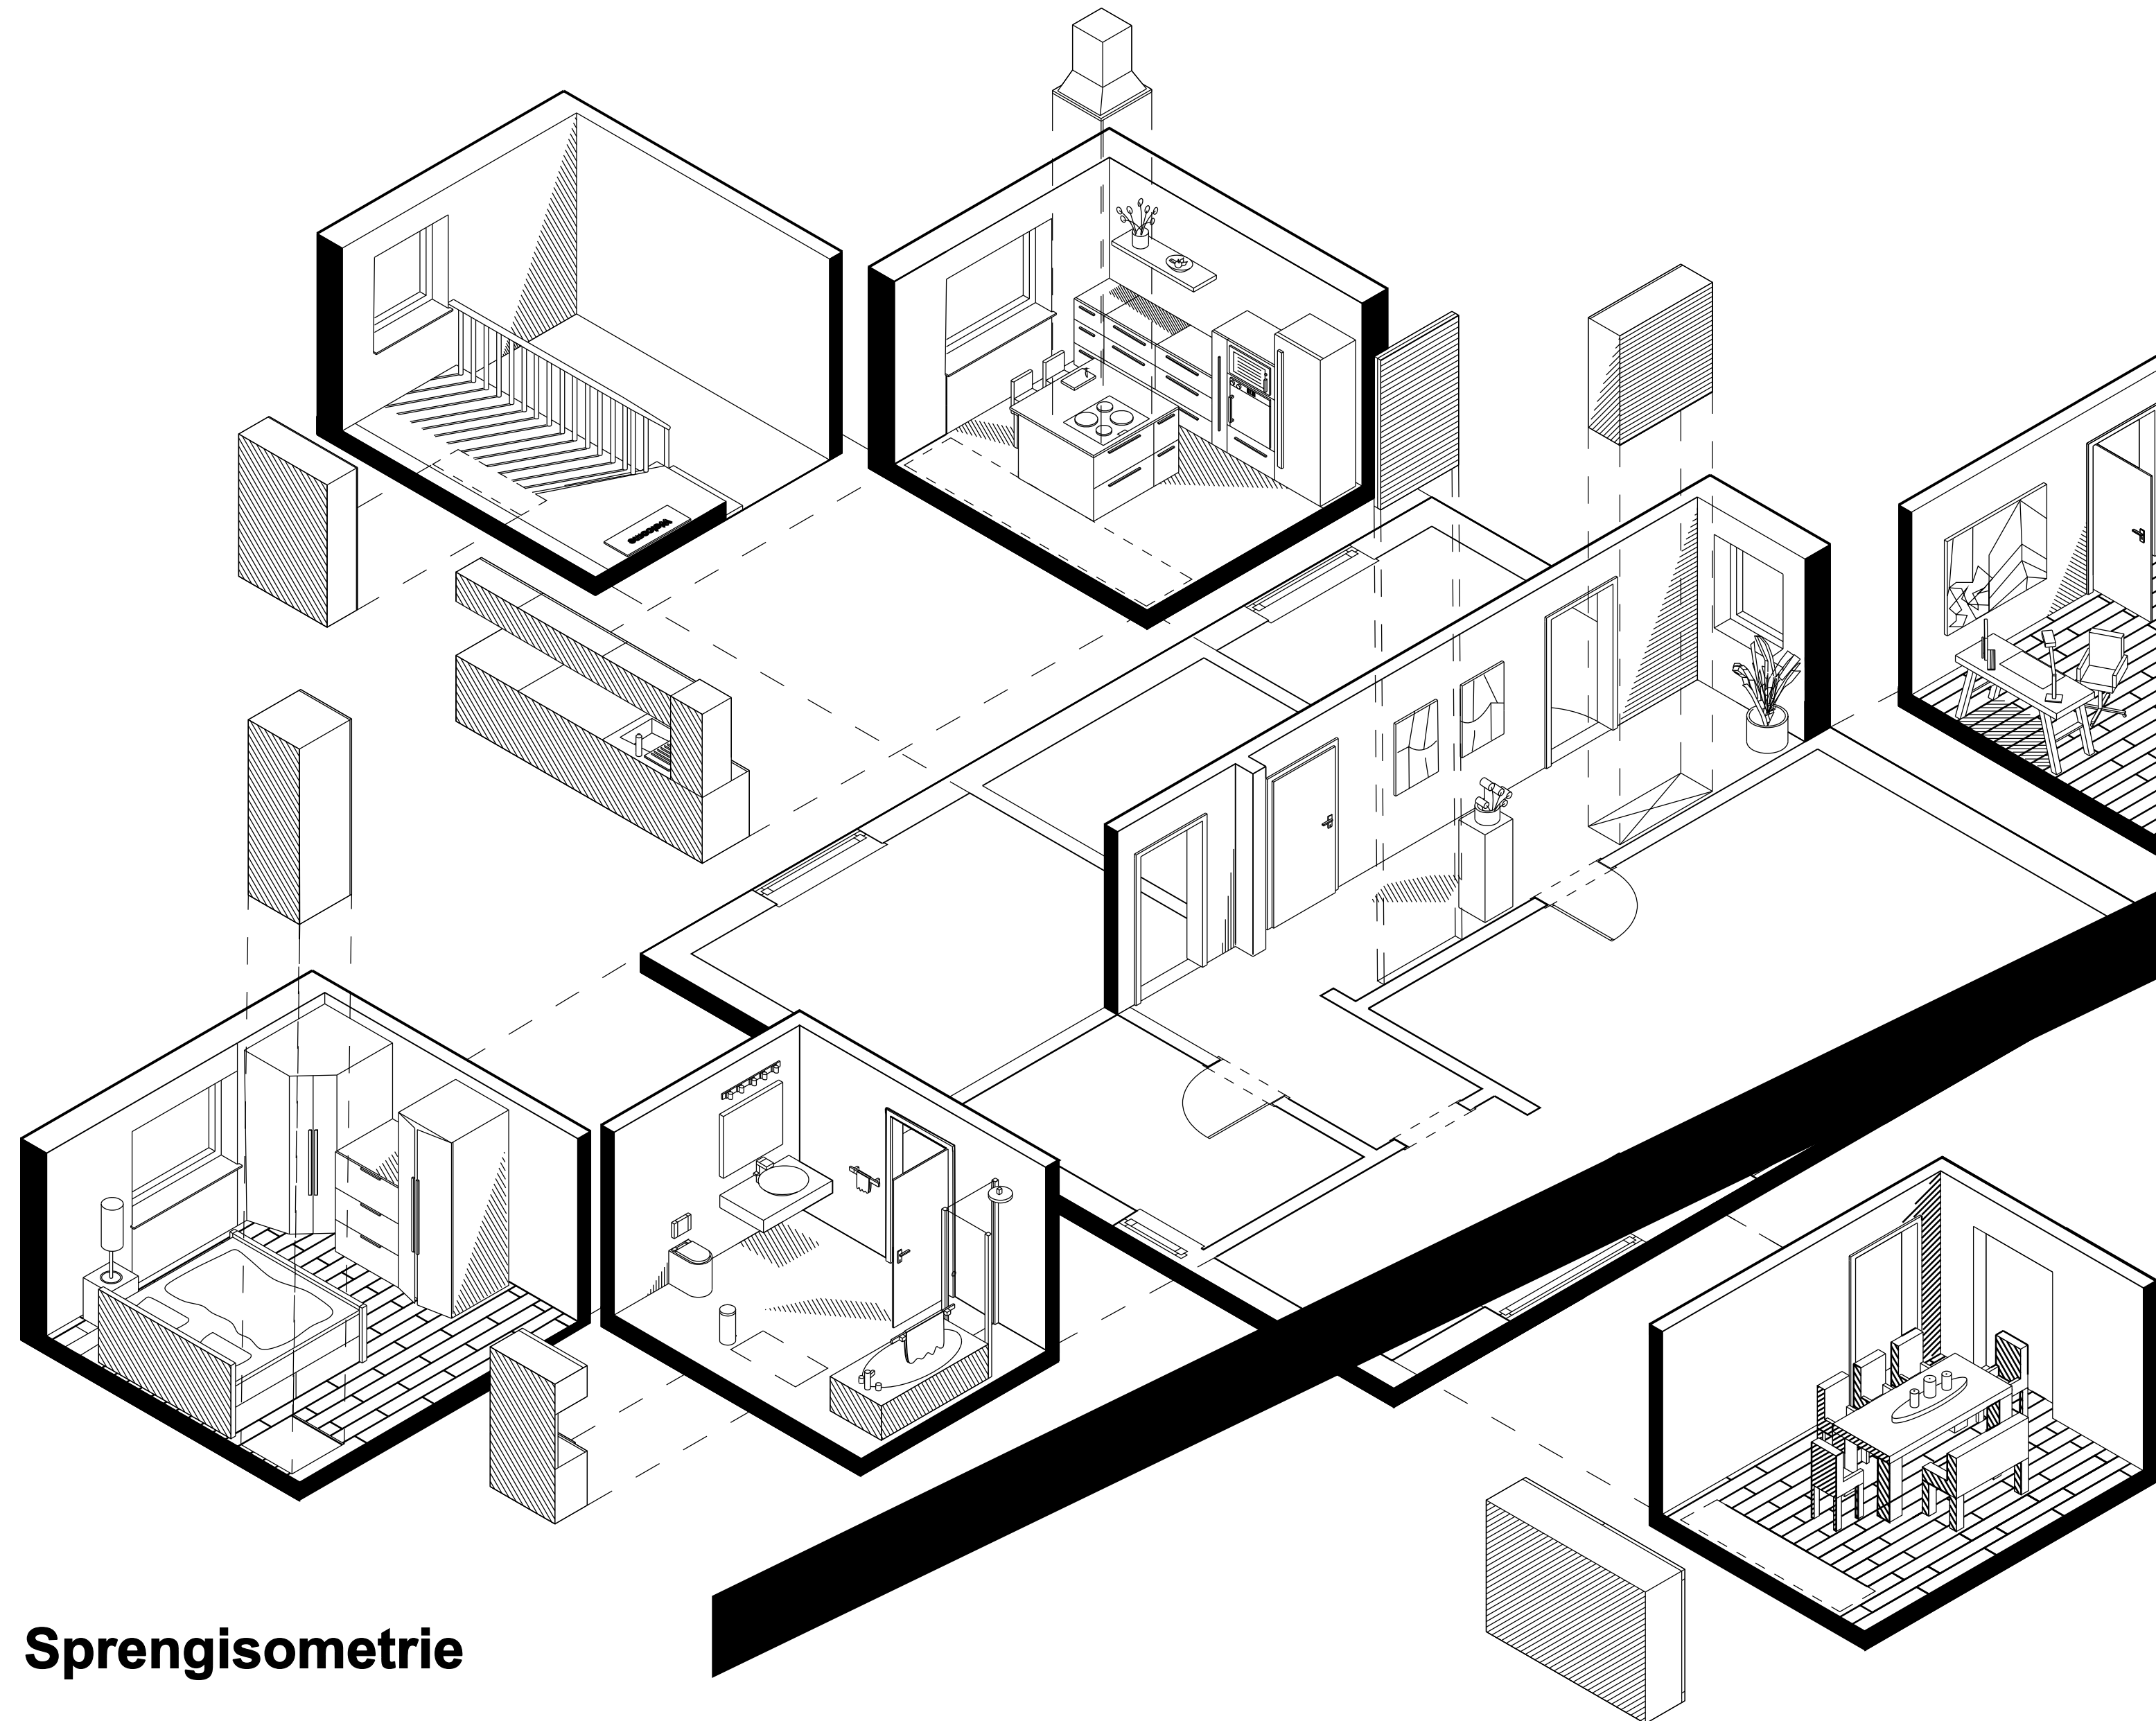

Sprengisometrie

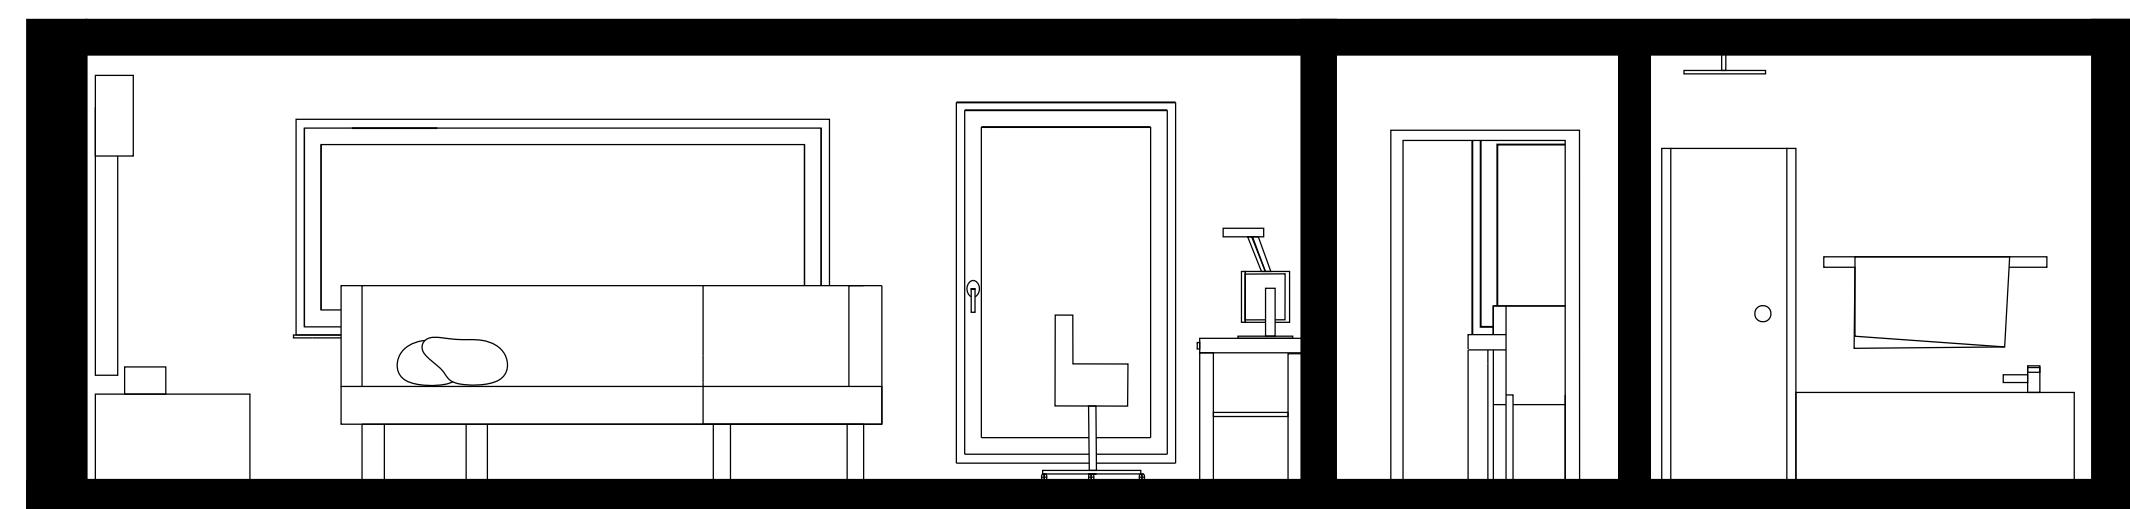

Schnitt B-B'

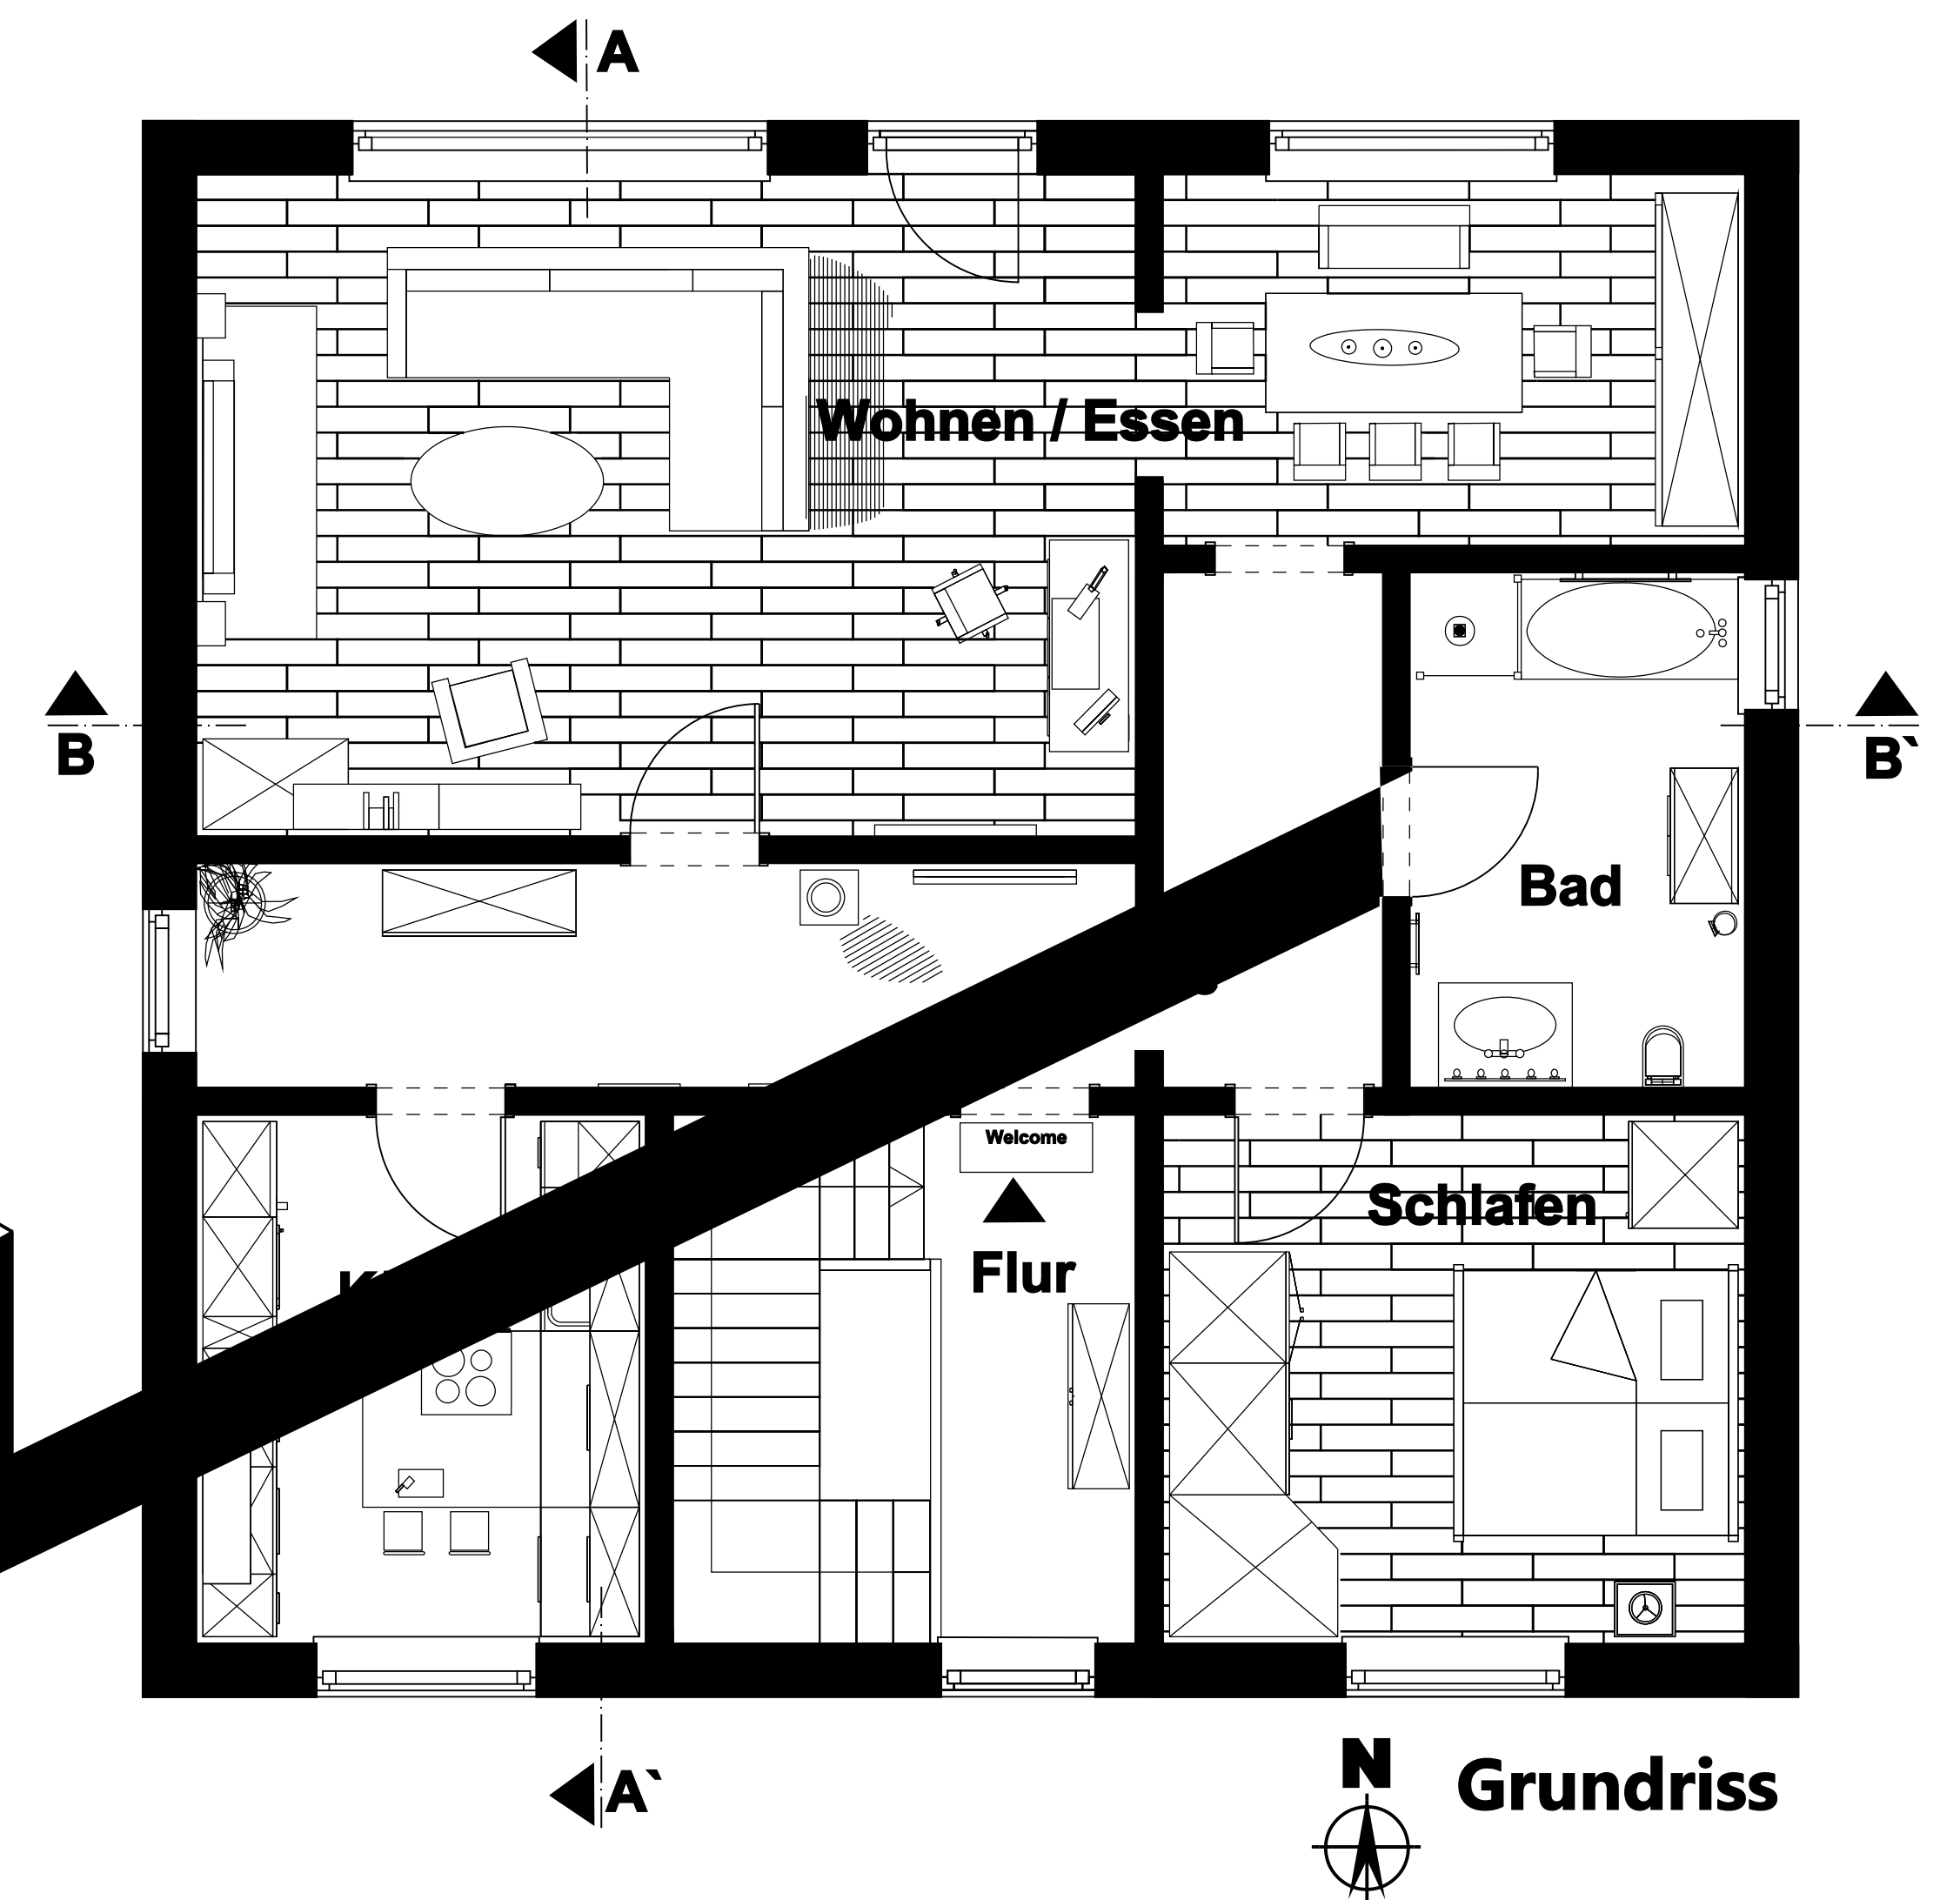

Grundriss



Innenraumperspektive